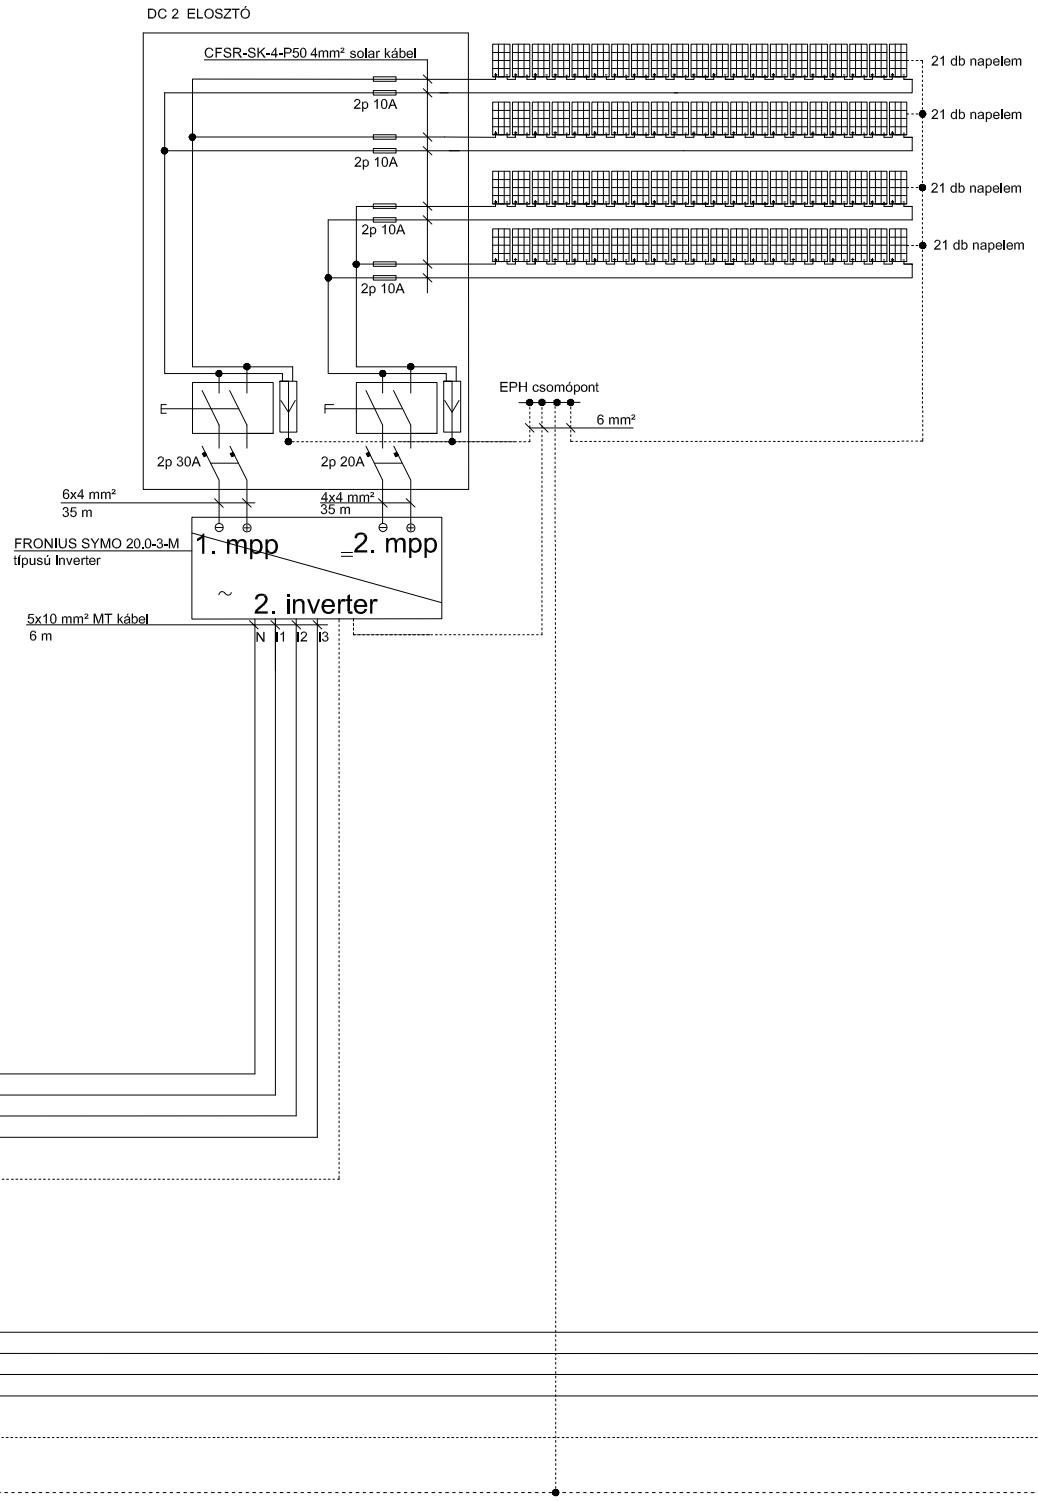

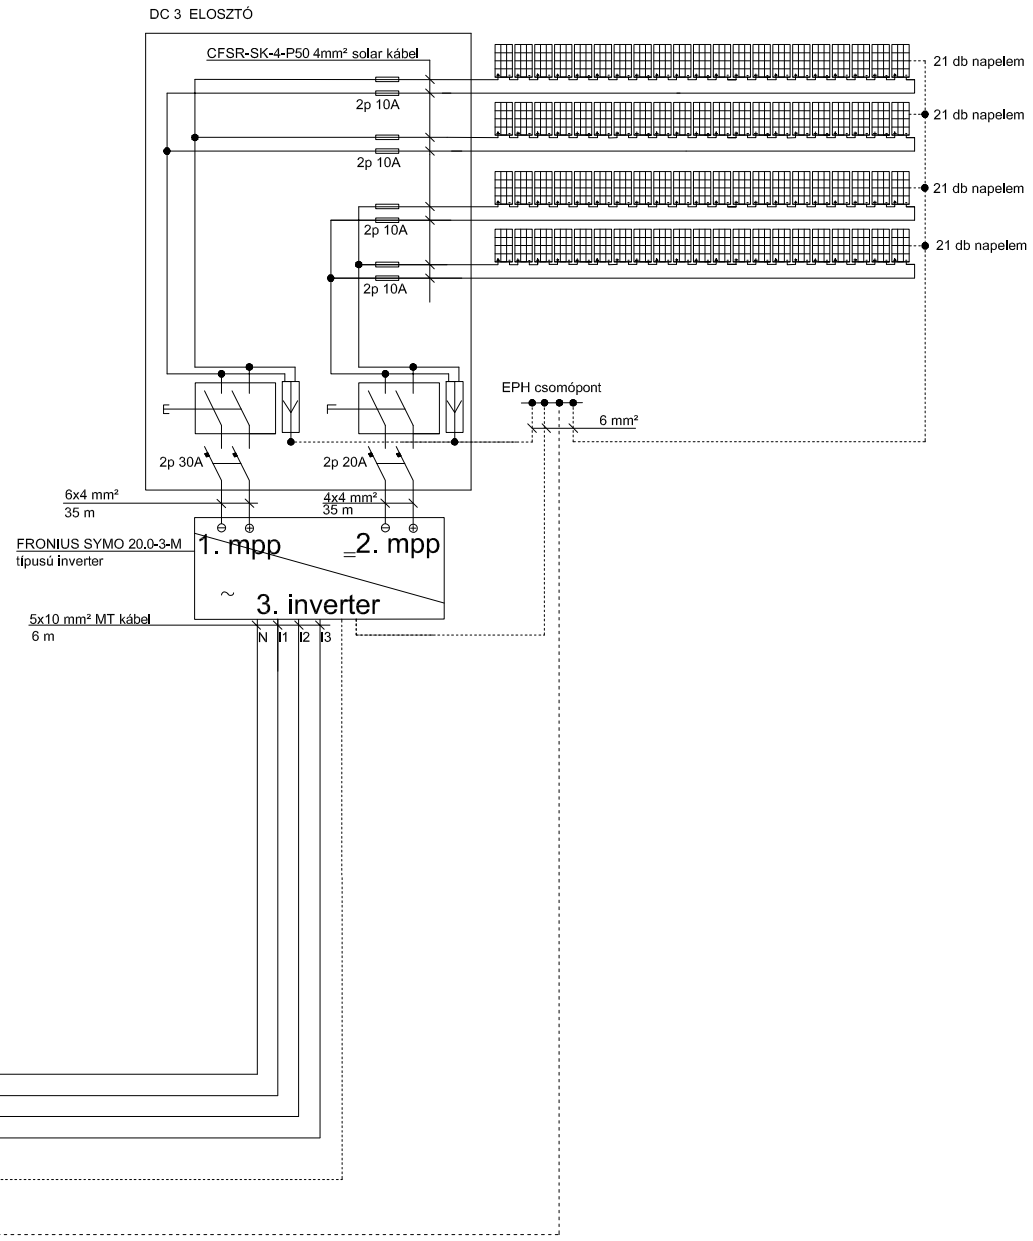

6400 Kiskunhalas, Kossuth utca 23

Kiskunhalasi Szakképzési Centrum

50 kVA teljesítményű naperőmű,
Kapcsolási rajz

Rajzszám:	02	
Építtető:	Kiskunhalasi Szakképzési Centrum	
Tervező:	Czövek Barnabás VT-10-0101	Czövek
Tervező gyak.:	Horváth Henrik villamosmérnök Kőnnye Csaba villamosmérnök	
Dátum:	2017.05.hó.	

Ezen terv a Czövek Barnabás szellemi tulajdona,melynek védelmét a 7/1978/II.1/MT.sz. rendelet 97/1 bekezdése biztosítja.

A3