


Kapcsolási vázlat

A fogyasztás üzemszerűen 20/0,4 kV-os transzformátor-állomás
kiszolgáltató elosztó berendezésétől kap az ingatlan felé menő
földkábeles hálózatról van ellátva 0,4 kV feszültség szinten.

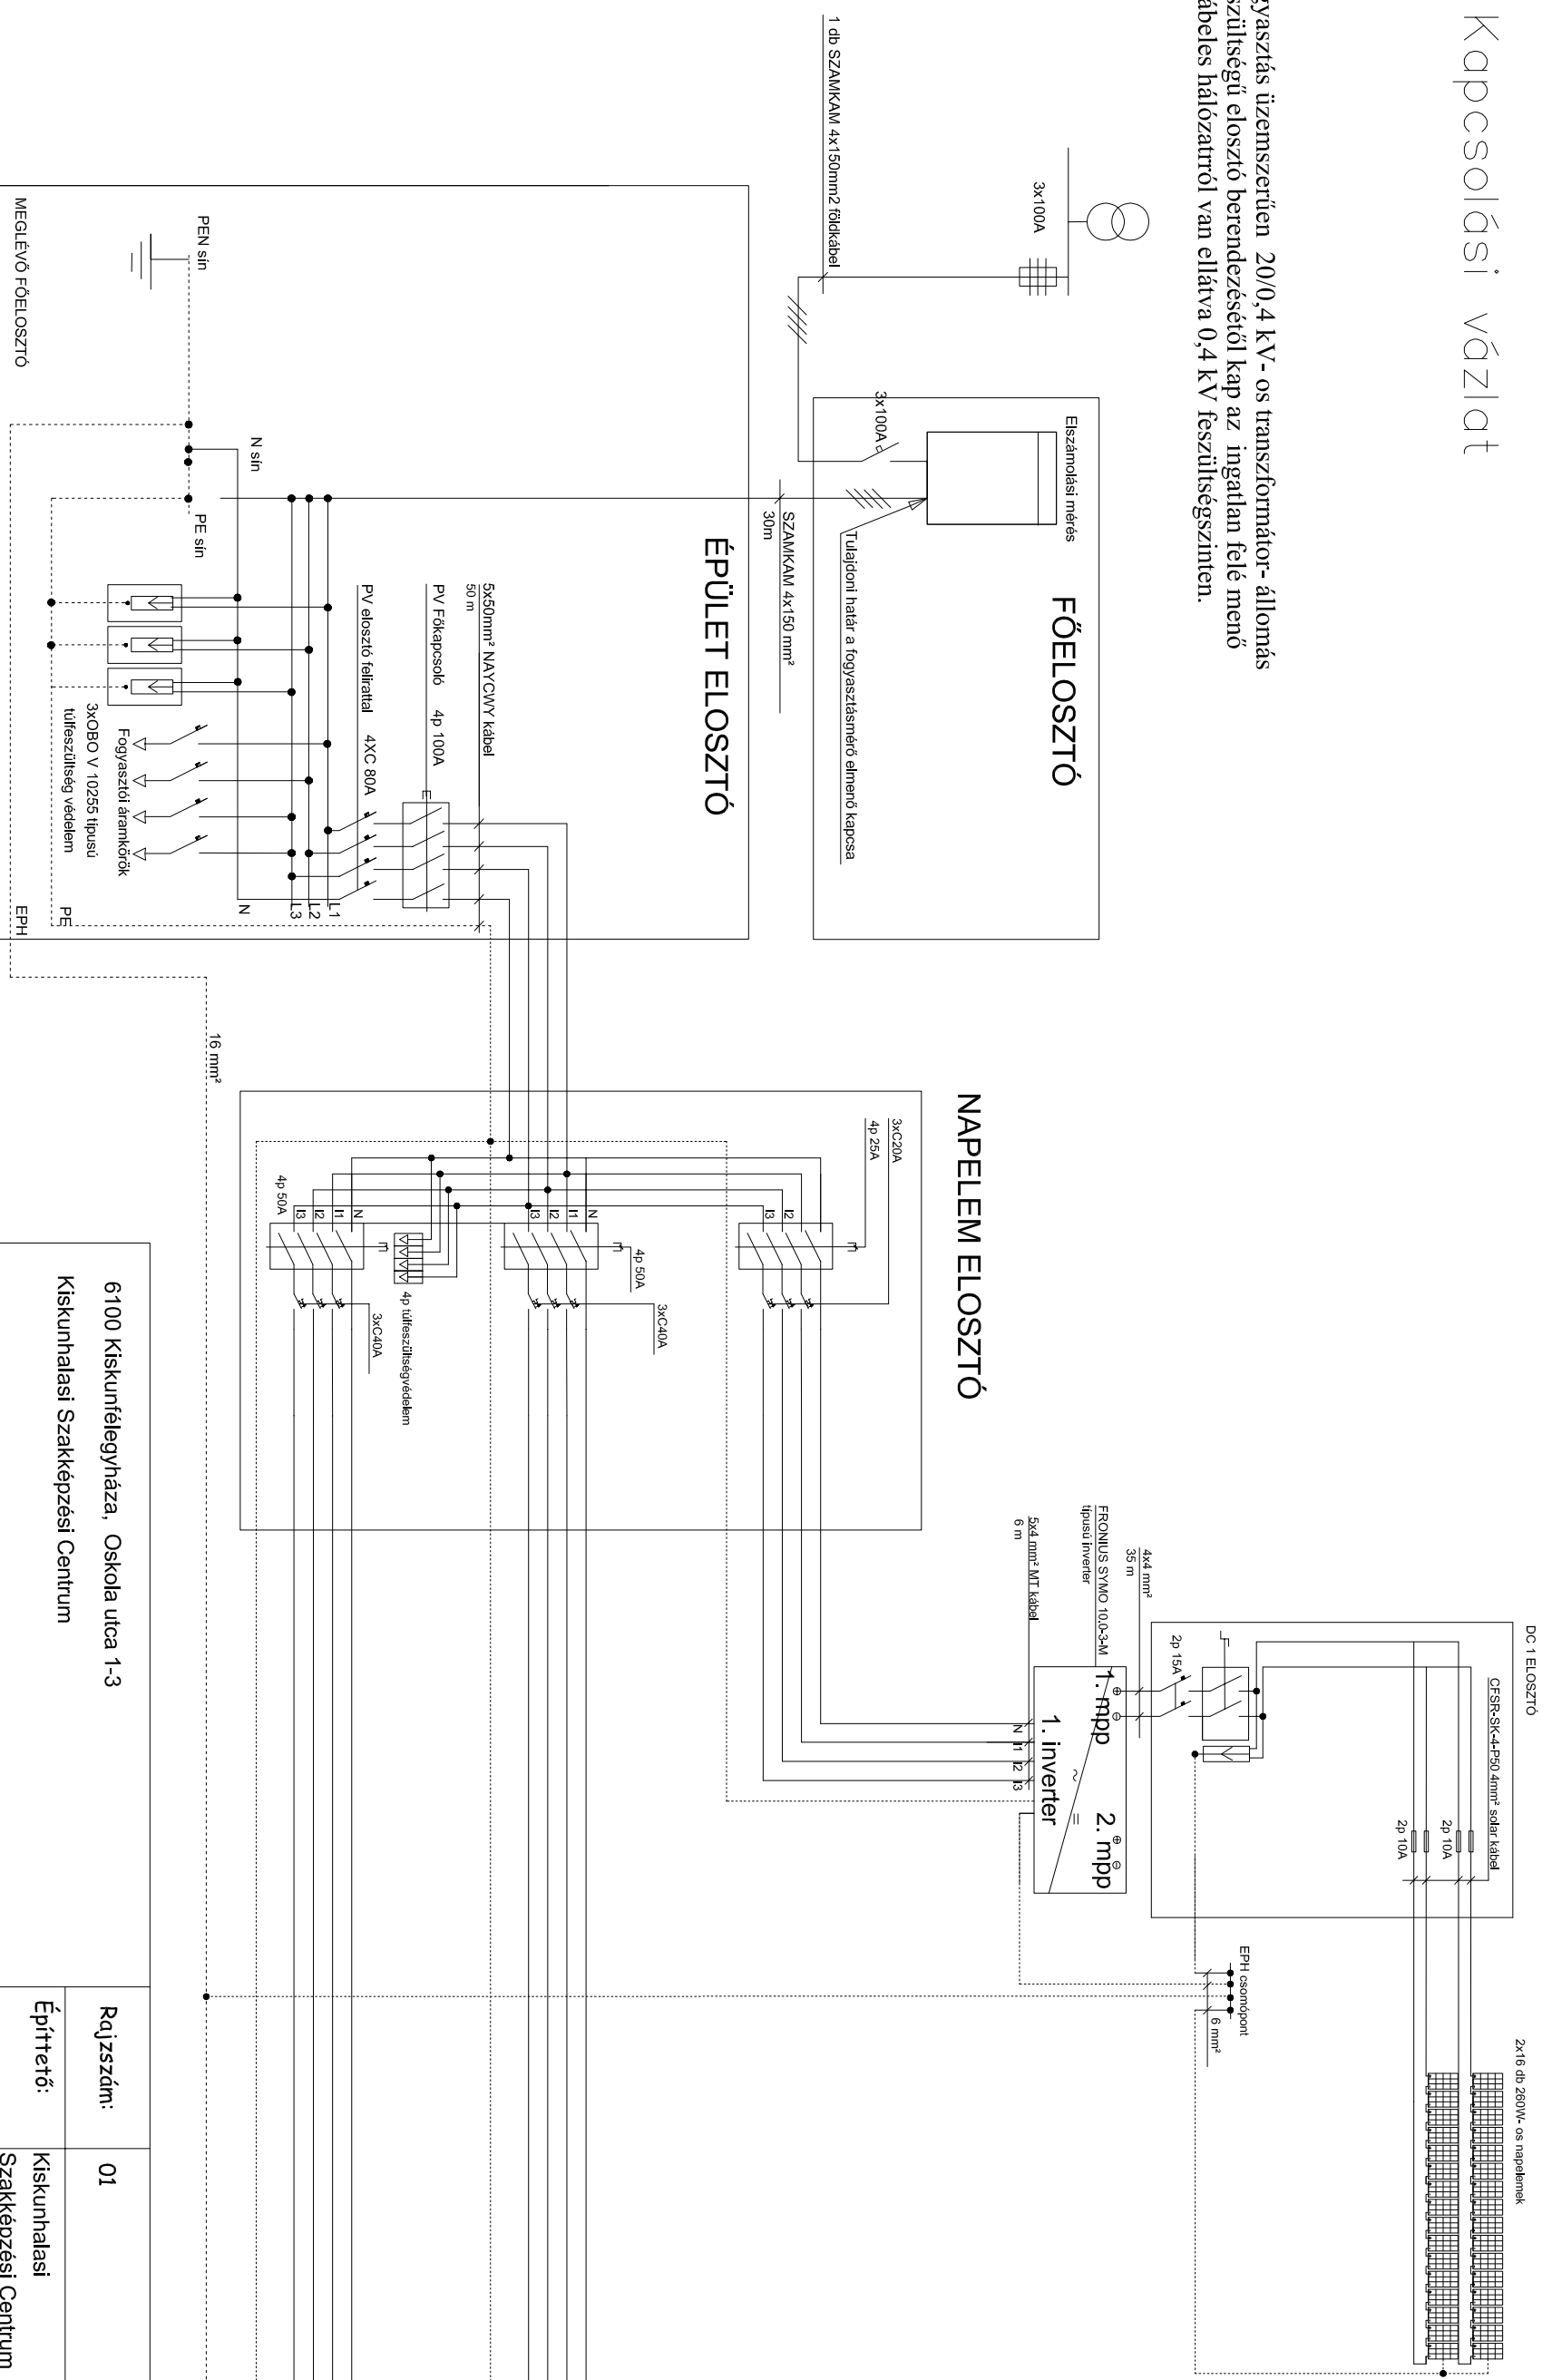

6100 Kiskunfélegyháza, Oskola utca 1-3
Kiskunhalasi Szakképzési Centrum

50 kVA teljesítményű naperőmű,
Kapcsolási rajz

Rajzszám:	01
Építető:	Kiskunhalasi Szakképzési Centrum
Tervező:	Czövek Barnabás VT-10-0101
Tervező gyak.:	Hornváth Henrik villamosmérnök Könye Csabka villamosmérnök
Dátum:	2017.05.hó.

Ezen terv a Czövek Barnabás szellemi tulajdona, melynek védelmét a 7/1978/II.1./MT.sz. rendelet 97/1 bekezdése biztosítja.