



# Kapcsolási vázlat

A fogyasztás üzemszerűen a 098-059 jelű számú "Árpád u." nevű 20/0,4 kV - os transzformátor - állomás 4. számú áramköréről van ellátva 0,4 kV feszültség szinten.

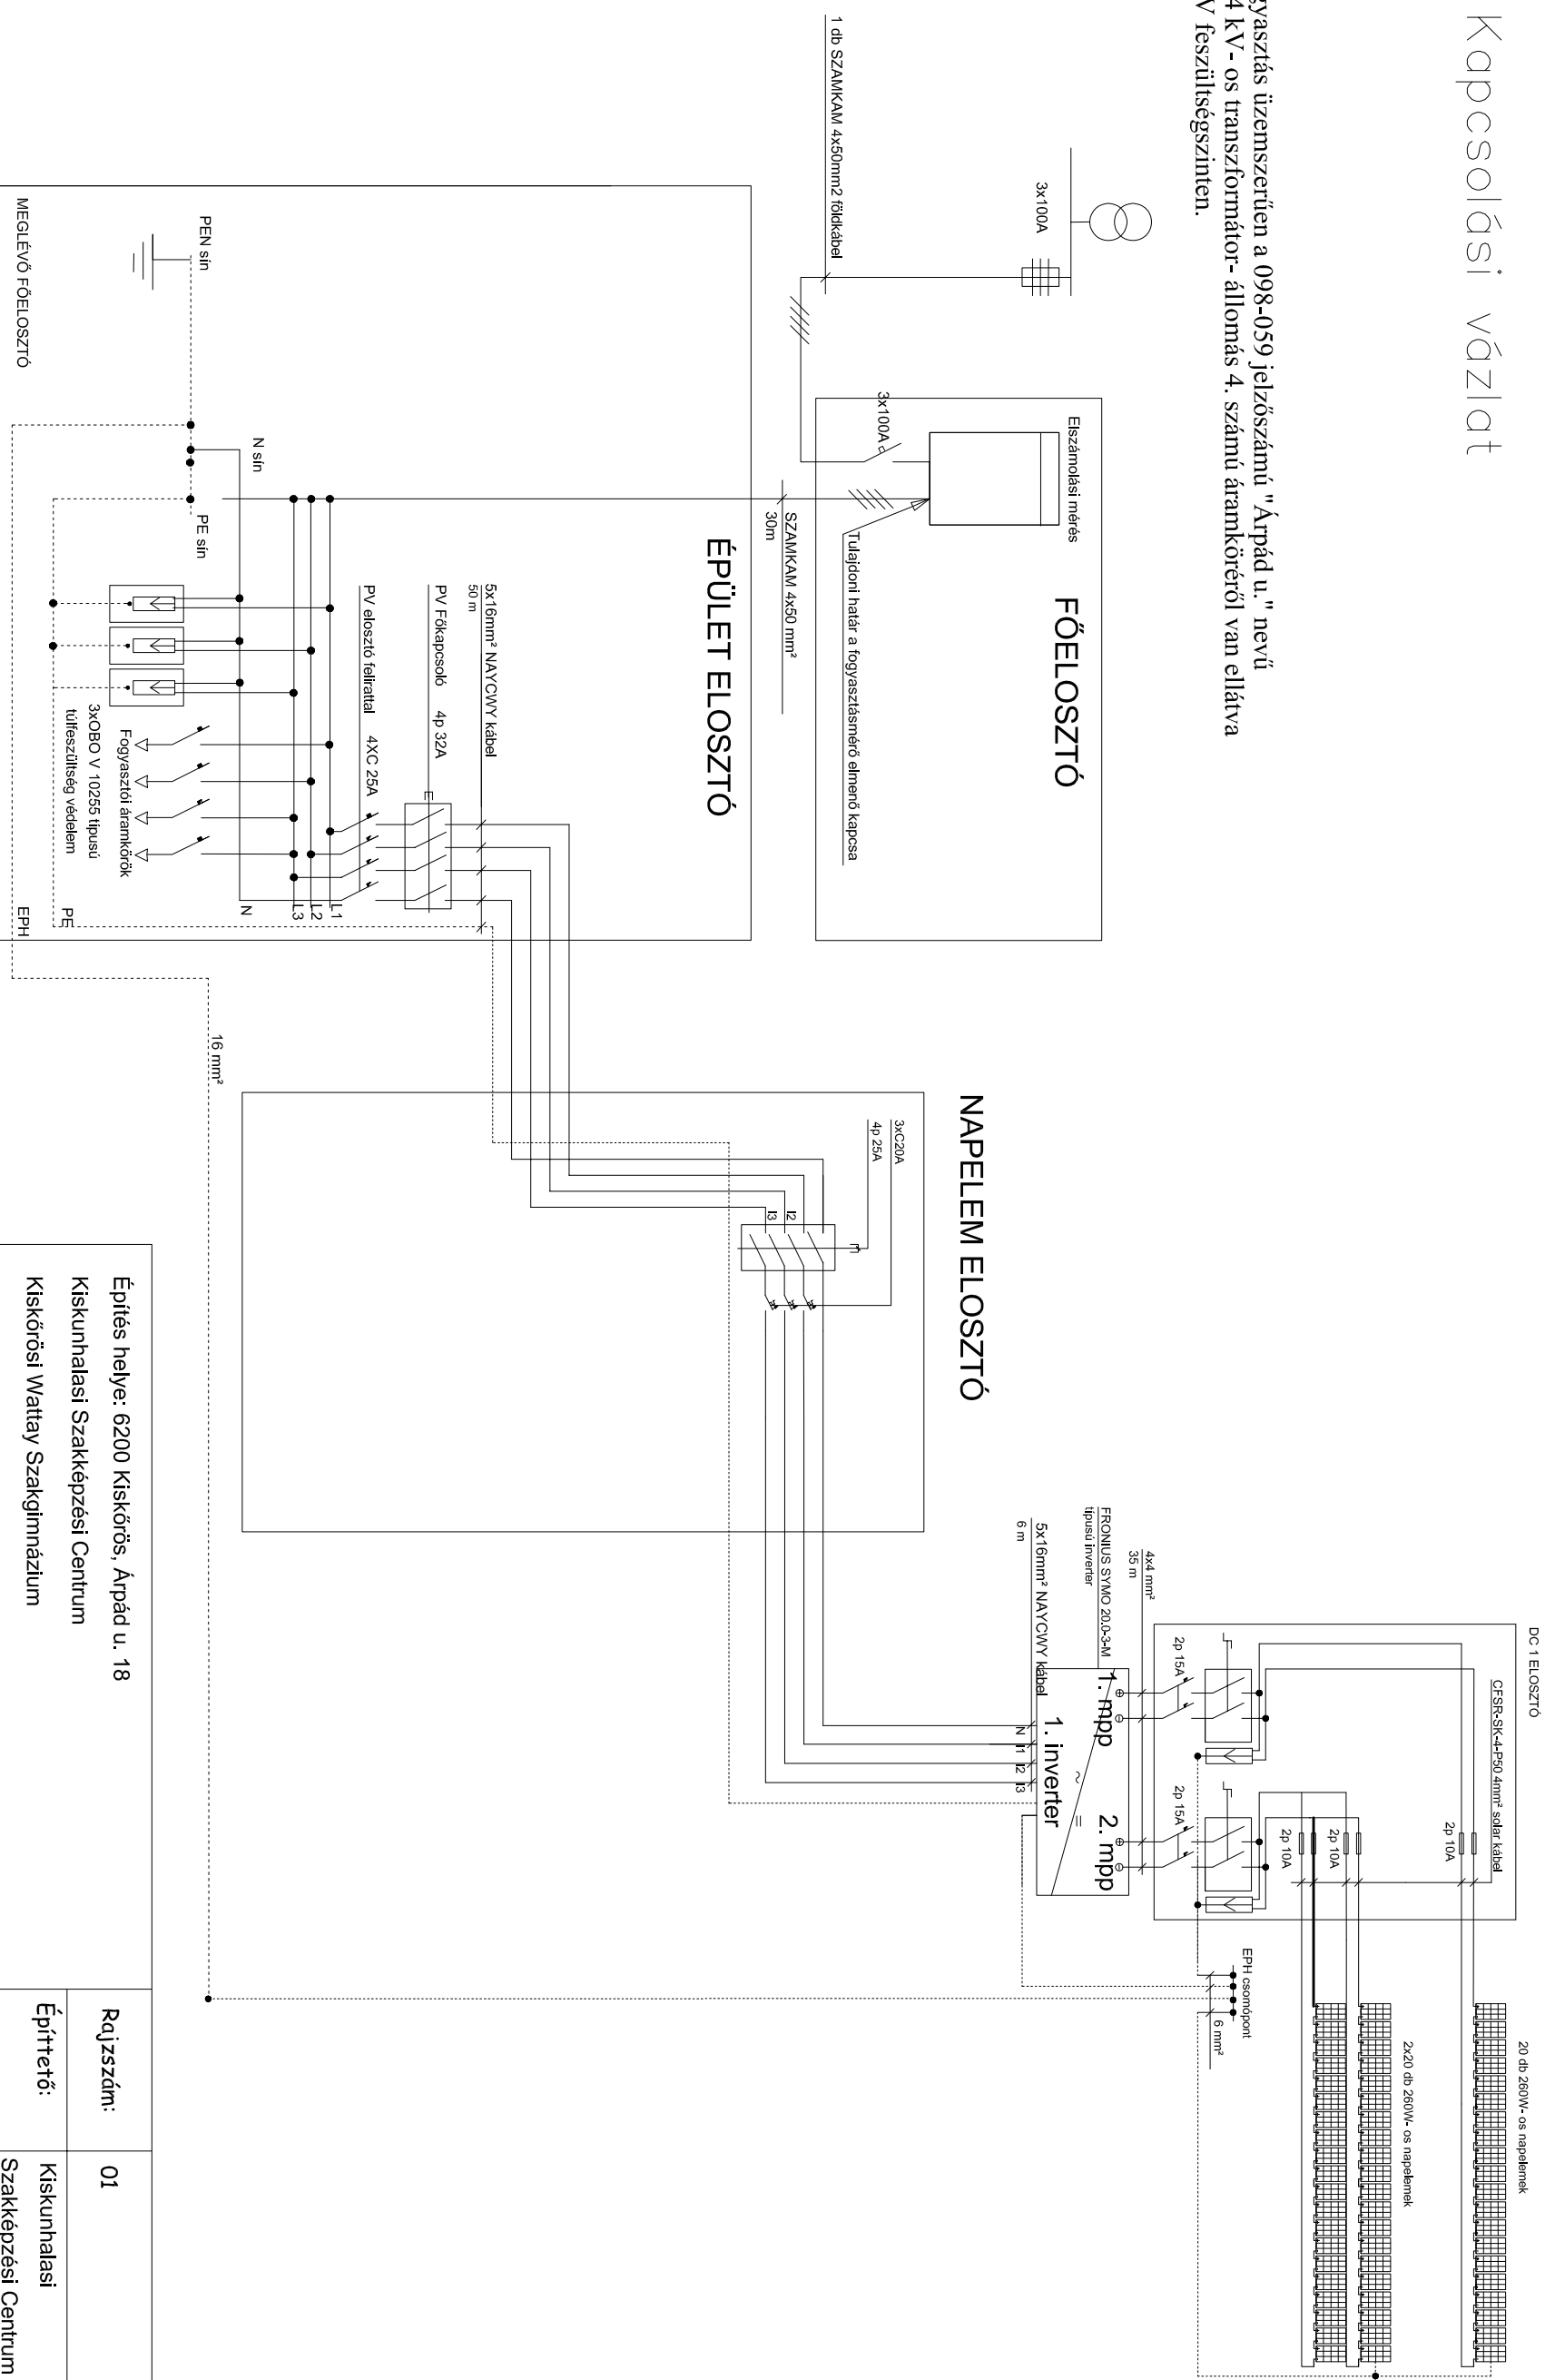

Építés helye: 6200 Kiskőrös, Árpád u. 18  
 Kiskunhalasi Szakképzési Centrum  
 Kiskőrösi Wattyay Szakgimnázium

20 kVA teljesítményű naperőmű,  
 Kapcsolási rajz

Rajzszám:	01	Kiskunhalasi Szakképzési Centrum
Építető:		Kiskunhalasi Szakképzési Centrum
Tervező:	Czövek Barnabás VT-10-0101	
Tervező gyakk.:	Horváth-Henrik villamosmérnök Környe Csaba villamosmérnök	
Dátum:	2017.05.hó.	

Ezen terv a Czövek Barnabás szellemi tulajdona, melynek védelmét a 7/1978/II.1./MT.sz. rendelet 97/1 bekezdése biztosítja.

