
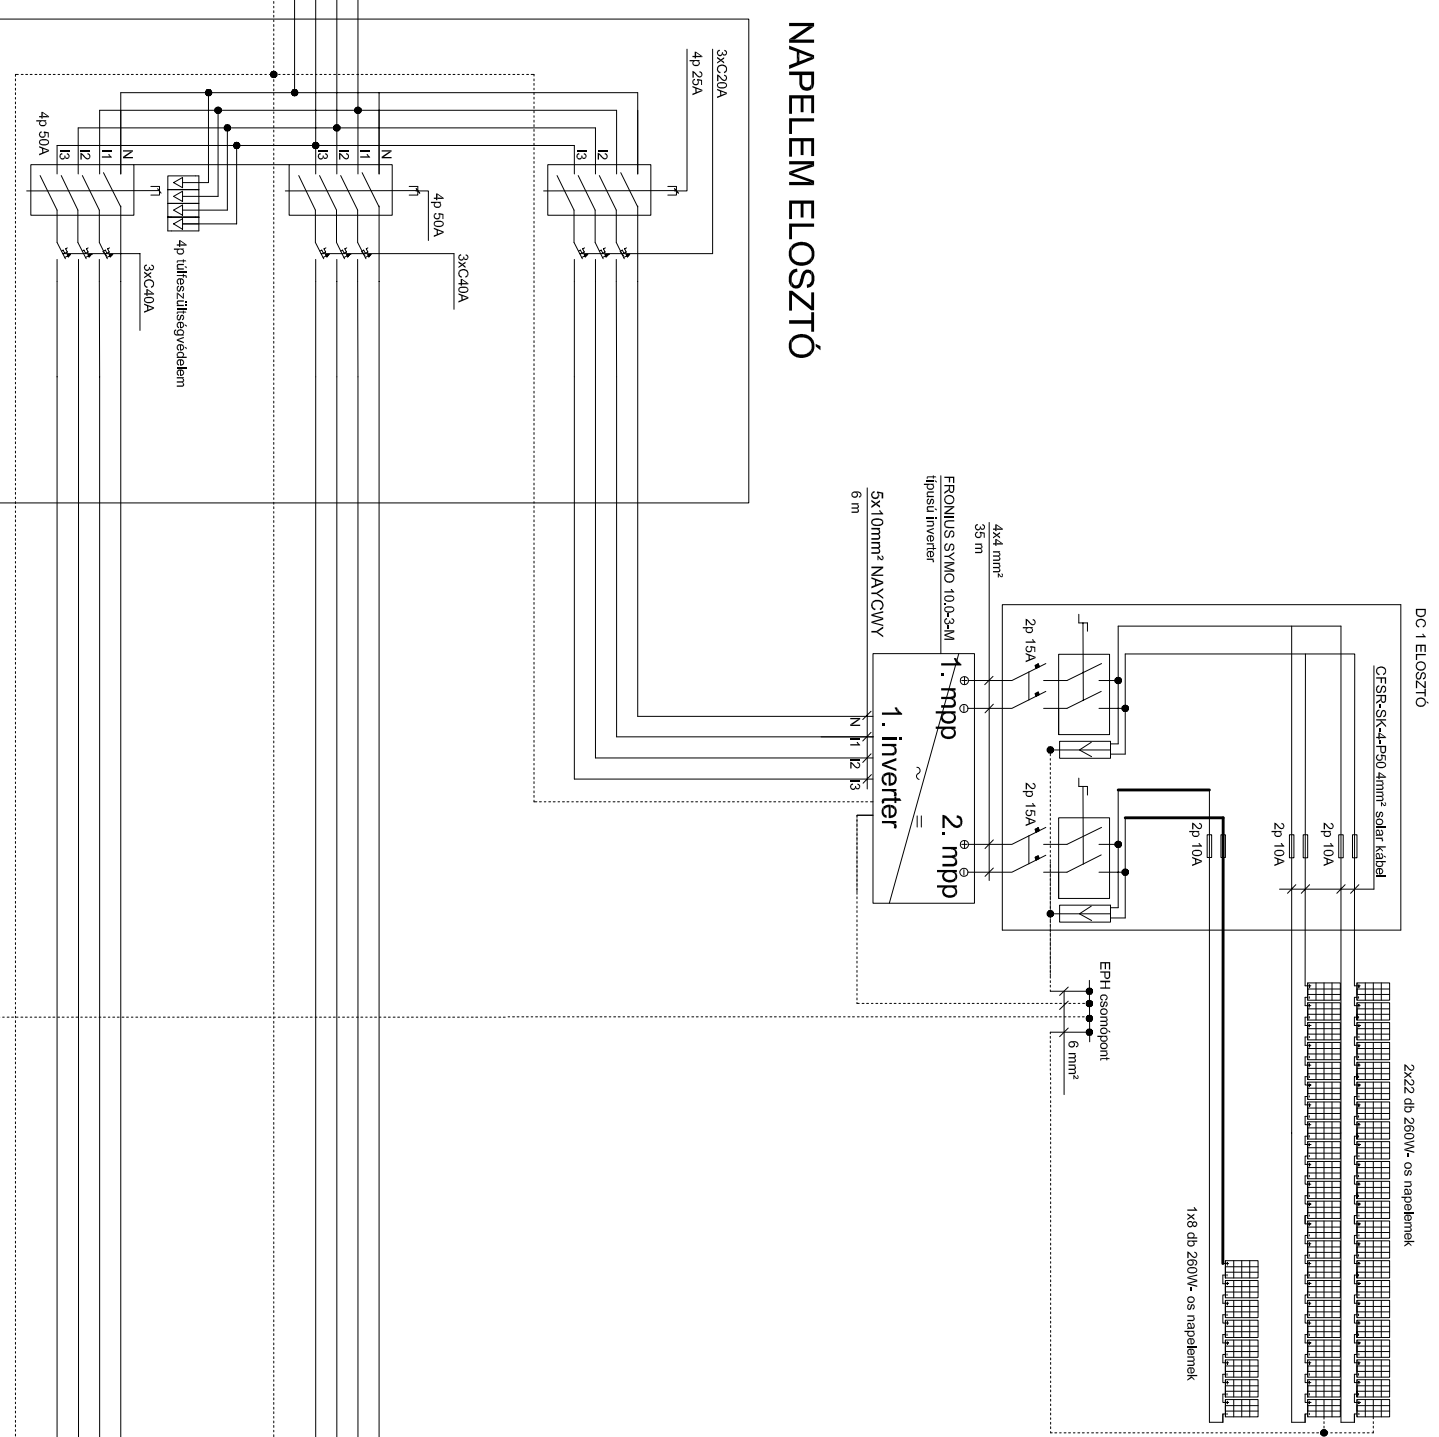


Kapcsolási vázlat

A fogyasztás üzemszerűen a 098-059 jelzésű "Árpád u." nevű 20/0,4 kV-os transzformátor-állomás 3. számú áramköréről van ellátva 0,4 kV feszültség szinten.

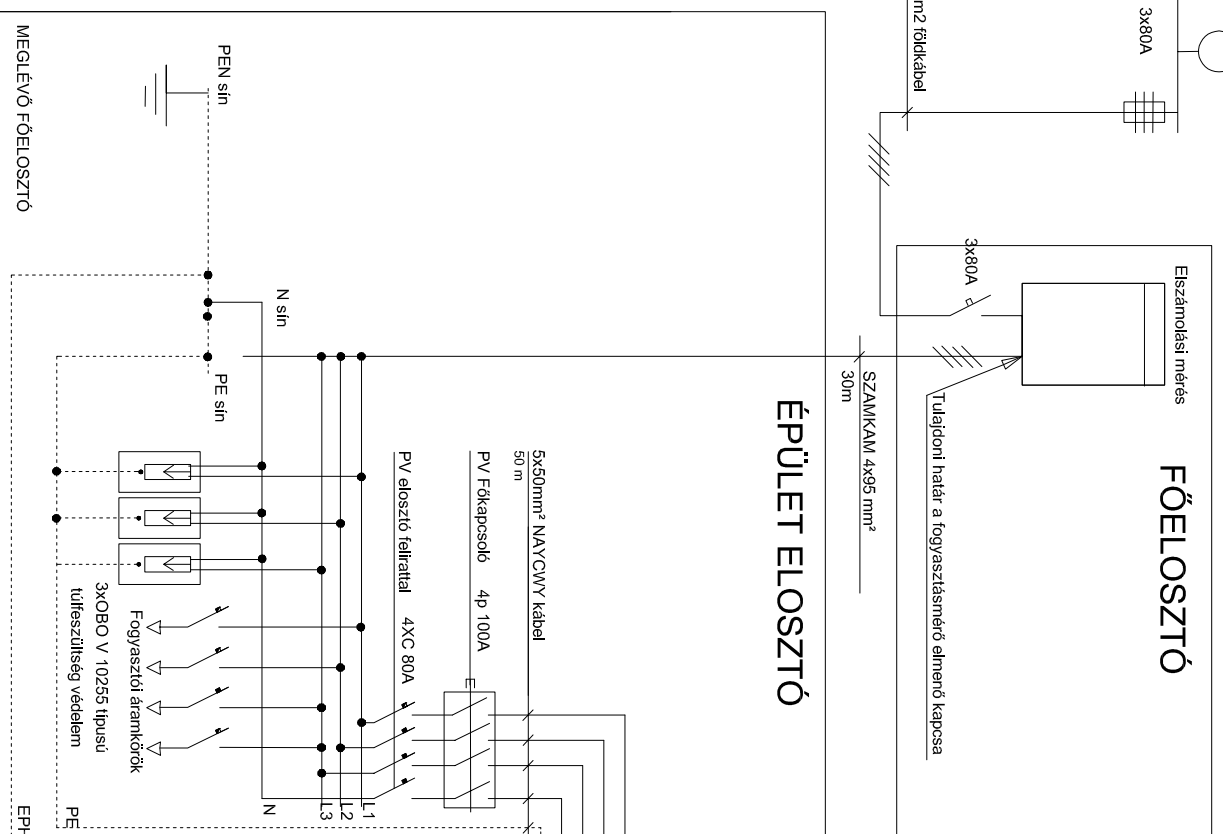

6200 Kiskörös, Árpád u. 20	
Kiskunhalasi Szakképzési Centrum Kiskörösi Wattyay Szakgimnázium	
50 kVA teljesítményű naperőmű,	
Kapcsolási rajz	
Rajzszám:	01
Építető:	Kiskunhalasi Szakképzési Centrum
Tervező:	Czövek Barnabás VT-10-0101
Tervező gyak.:	Hornváth Henrik villamosmérnök Környe Csabka villamosmérnök
Dátum:	2017.05.hó.

Ezen terv a Czövek Barnabás szellemi tulajdona, melynek védelmét a 7/1978/II.1./MT.sz. rendelet 97/1 bekezdése biztosítja.

